




МУФТИ КІНЦЕВІ СЕРІЇ КНТпН, КВТпН «ТЕРМОФІТ»

ДЛЯ 3-ЖИЛЬНОГО КАБЕЛЯ З ПАПЕРОВОЮ ІЗОЛЯЦІЄЮ, ДЛЯ НАПРУГ ДО 10 кВ ВКЛЮЧНО

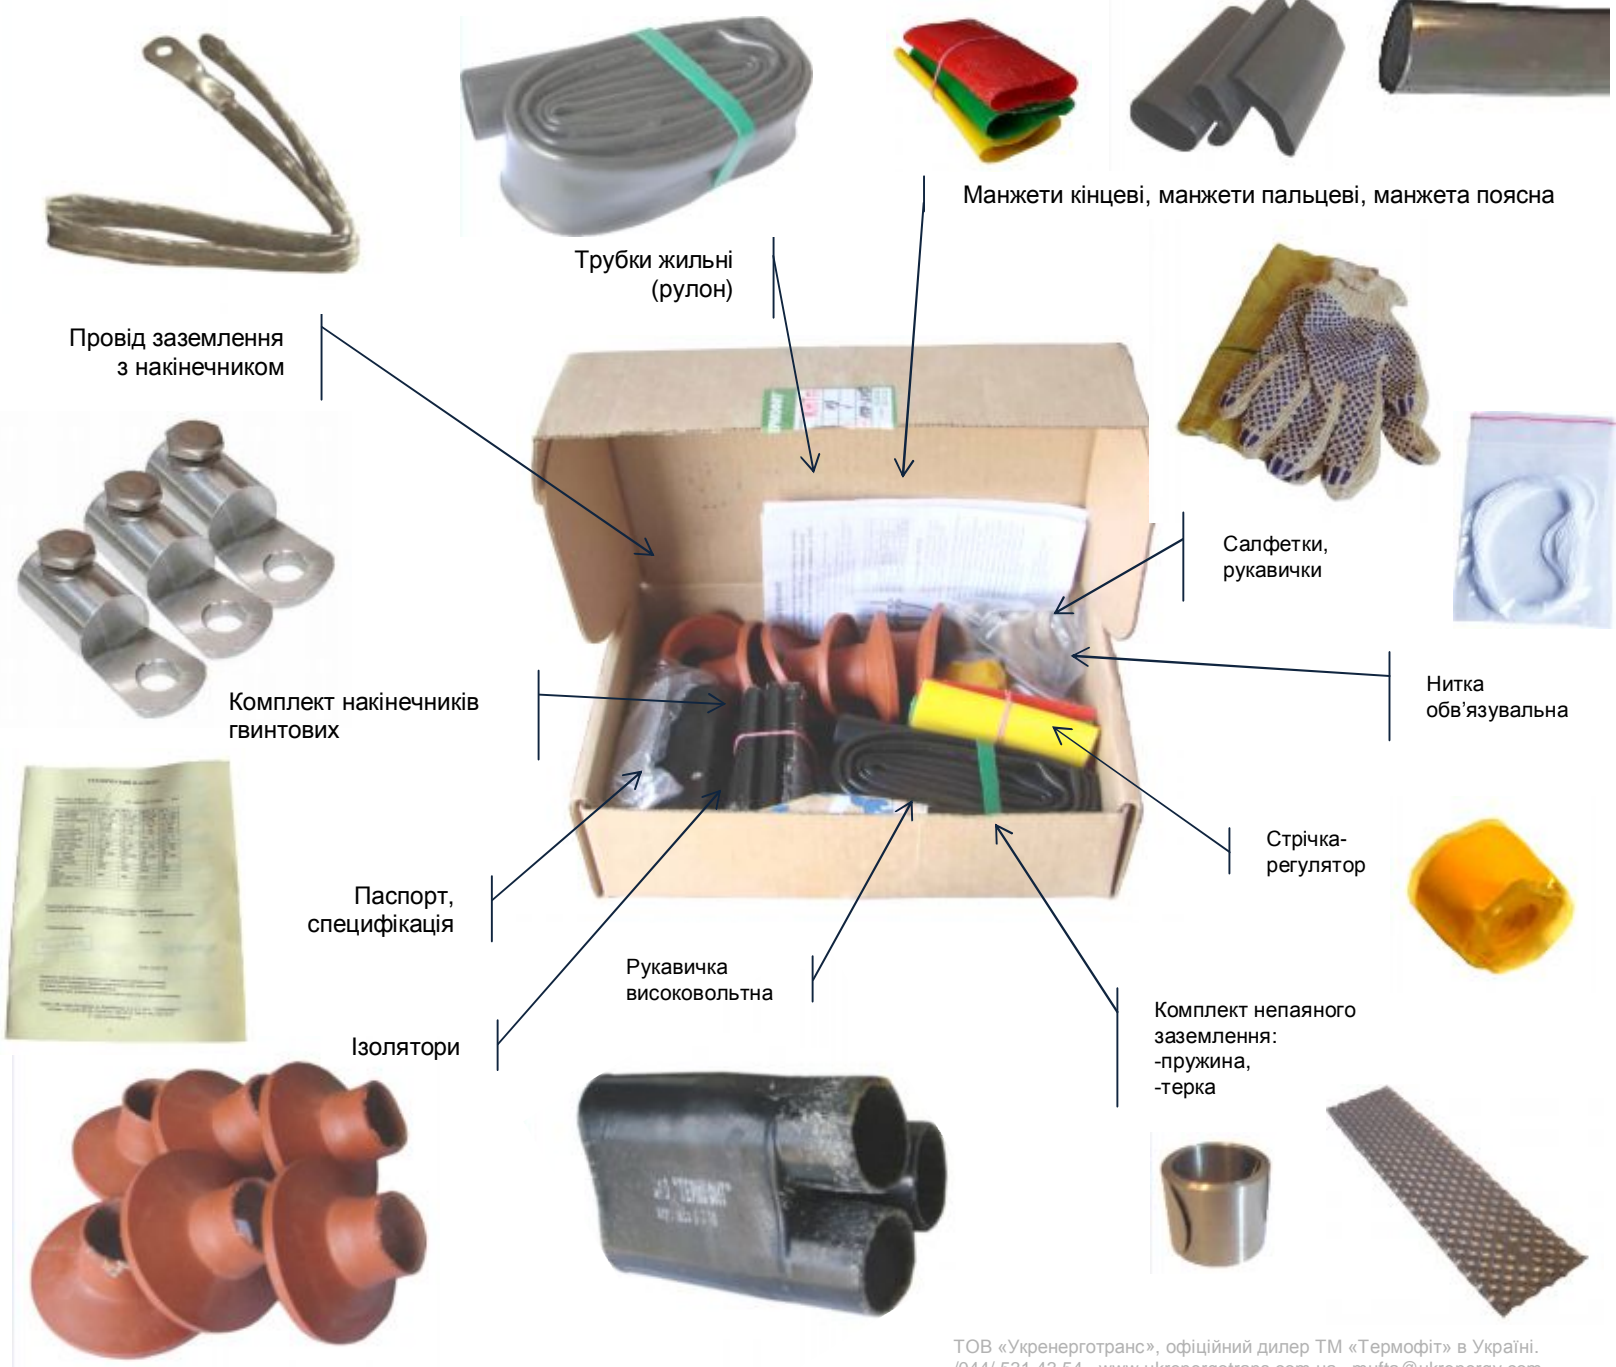


Провід заземлення з накінецьником



Трубки жильні (рулон)



Манжети кінцеві, манжети пальцеві, манжета поясна

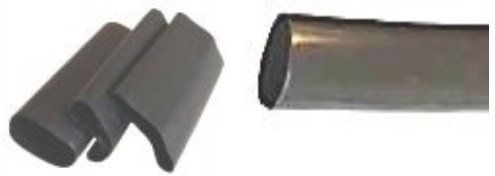

Комплект накінецьників гвинтових



Салфетки, рукавички



Нитка обв'язувальна



Паспорт, специфікація



Стрічка-регулятор



Ізолятори



Рукавичка високовольтна

Комплект непрямого заземлення: -пружина, -терка



МУФТИ ЗОВНІШНЬОЇ УСТАНОВКИ З ГВИНТОВИМИ НАКІНЧНИКАМИ ЗІ ЗРИВНИМИ ГОЛІВКАМИ:

- Муфти: **10КНТпН -7 (3 /35..50)**
- 10КНТпН -8 (3 /70..120)**
- 10КНТпН -9 (3 /150..240)**

МУФТИ ВНУТРІШНЬОЇ УСТАНОВКИ (БЕЗ ІЗОЛЯТОРІВ) З ГВИНТОВИМИ НАКІНЧНИКАМИ ЗІ ЗРИВНИМИ ГОЛІВКАМИ:

- Муфти: **10КВТпН -7 (3 /35..50)**
- 10КВТпН -8 (3 /70..120)**
- 10КВТпН -9 (3 /150..240)**

Терка

- з алюмінієвого твердого зплаву Д16Т.

Накінецьники гвинтові

- зплав М16Т.
- Секторні отвори з поперечними насічками і струмопровідною пастою всередині.
- Хім-нікелеве покриття, дає змогу з'єднувати мідні і алюмінієві жили.
- Гвинти латунні.

Провід заземлення

- Мідний луджений.
- З накінецьником.
- З замками по краях для запобігання потрапляння вологи.